



Beschlussvorlage Schellhorn

Nummer 070/0019/2026
vom 20.04.2026
Status öffentlich

Zuständigkeit im Amt Preetz-Land

Projektteam
Anja Dührkoop
Telefon 04342/8866128
E-Mail anja.duehrkoop@amtpreetzland.de

Dorfplatz Schellhorn; hier: Aufstellung eines Containers der Förde Sparkasse

Beratungsfolge	Geplante Sitzungstermine
Gemeindevertretung Schellhorn (Entscheidung)	07.05.2026

Beschlussvorschlag

Die Verwaltung unterbreitet keinen Beschlussvorschlag.

Sachverhalt

Der Förde Sparkasse ist eindringlich daran gelegen den Standort in Schellhorn nicht zu verlassen und verfolgt die Möglichkeit zur Aufstellung eines Outdoor Geldautomaten. Nach einem regen Vorab-Austausch innerhalb der Gemeindevertreter ist nun der im anliegenden Plan gekennzeichnete Standort auf dem Dorfplatz vorstellbar.

Die Förde Sparkasse würde seitlich sowohl das Sparkassenlogo als auch Beleuchtung einplanen, da dadurch sowohl die Adressbildung aber auch die Sicherheit rund um den Pavillon verbessert und hierdurch die Bildung eines möglichen Angstraums vermieden werden.

Wegen der Corporate-Identity Richtlinie kann die Förde Sparkasse als Hauptfarben nur weiß und rot verwenden. Es könnte allerdings ein weißer Baukörper mit roten Akzenten aufgestellt werden, der dann vielleicht weniger aufdringlich wirkt (vor allem in Kombination mit dem roten Häuschen, das ebenfalls schon auf dem Dorfplatz steht).

Es gilt nun zu entscheiden, ob die Gemeinde der Förde Sparkasse die geeignete Fläche zur Verfügung stellt und wenn ja, welche Farbe der Container erhalten soll.


Finanzielle Auswirkungen

Anlage/n

1 - Dorfplatz Container (öffentlich)

+

+

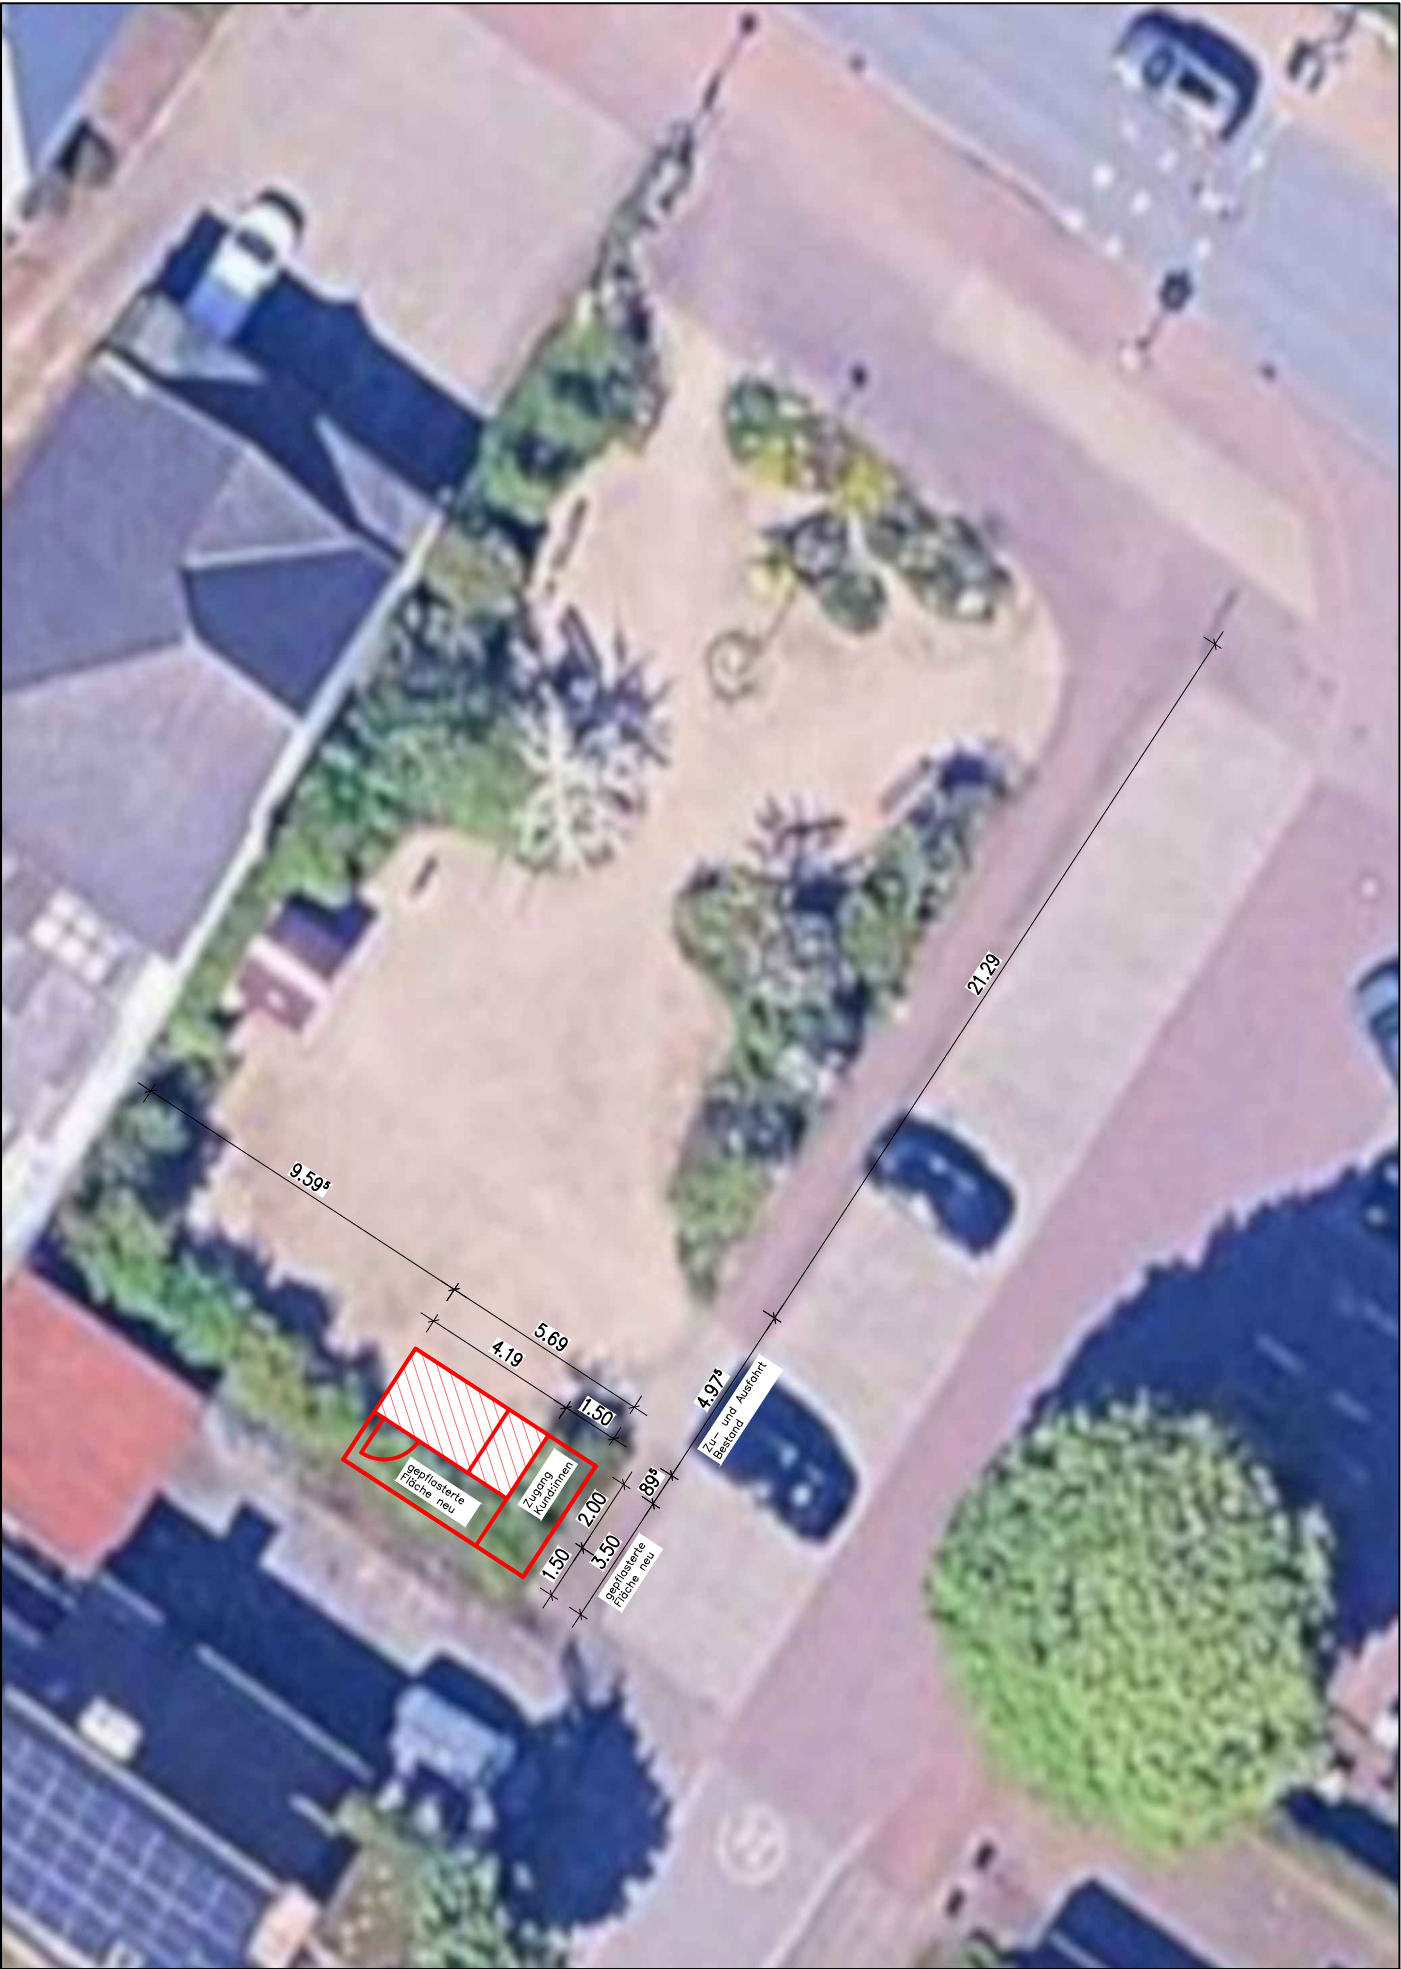

PROJEKT SB-CONTAINER PLÖNER LANDSTRASSE 16, 24211 SCHELLHORN BAUHERR FÖRDE SPARKASSE LORENTZENDAMM 28 - 30, 24103 KIEL	PLANUNG: FÖRDE SPARKASSE LINA SEMMLER, M.A. LORENTZENDAMM 28-30, 24103 KIEL TEL.: 0431 - 592 3624 FAX: 0431 - 592 1842 lina.sofie.semmler@foerde-sparkasse.de	MAßSTAB 1:200 DATUM 16.03.2026 GEZ. LS	PLAN LAGEPLAN - LUFTBILD SB-CONTAINER DIESES WERK IST NACH PARAGRAPH 2 UrhG (BGB I 1965 S.1273) URHEBERRECHTLICH GESCHÜTZT. VERVIELFÄLTIGUNGEN - AUCH AUSZUGSWEISE - OHNE ZUSTIMMUNG DES VERFASSERS SIND UNTERSAGT.	NR. 1BA
---	---	--	--	-----------------------